
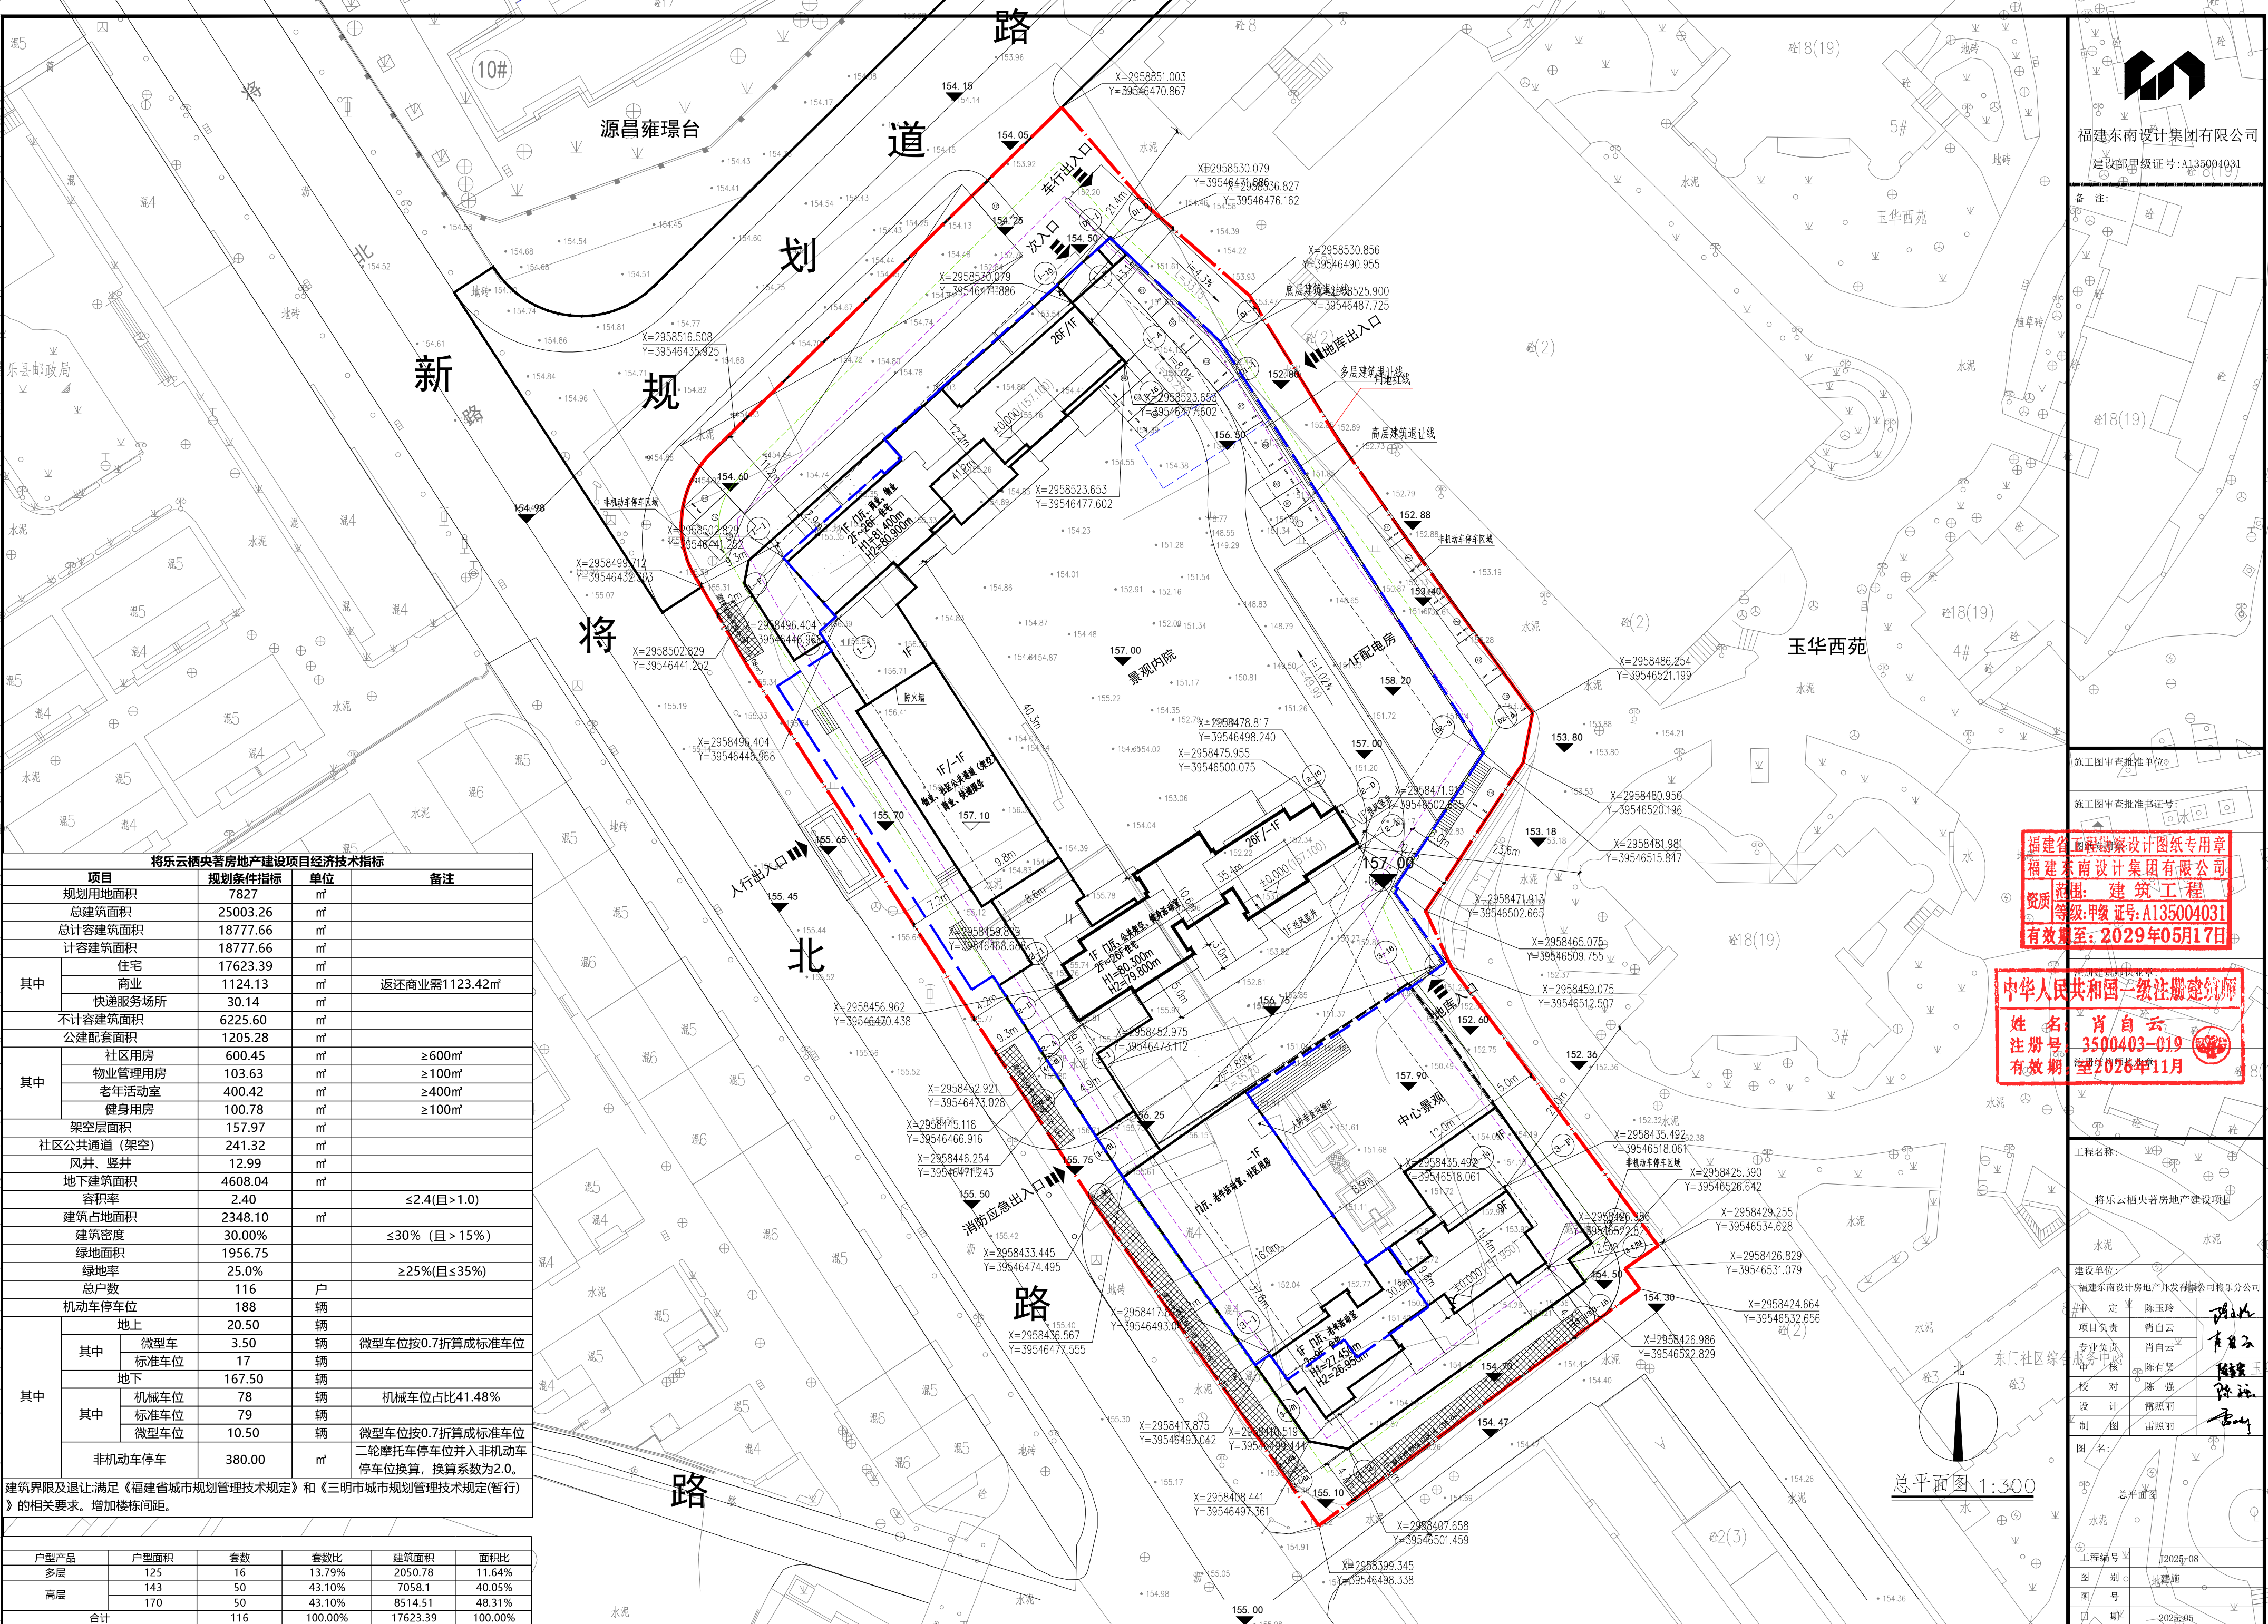


专业名称	姓名	日期	专业名称	姓名	日期
建筑构造			电气暖通		
给排水					

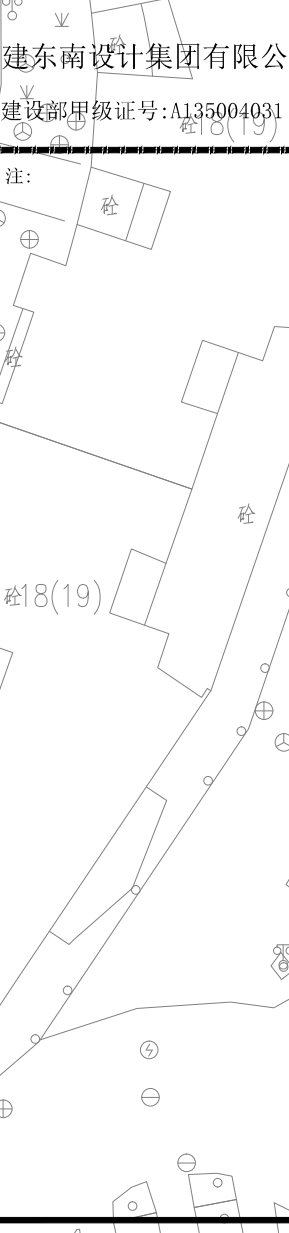

 福建东南设计集团有限公司 建设部甲级证号:A135004031	
备注: 	
施工图审查批准单位: 施工图审查批准证书号: 工程勘察设计图纸专用章 福建东南设计集团有限公司 围: 建筑工程 级: 甲级 证号: A135004031 至: 2029年05月17日 注册建筑师姓名: 共和国一级注册建筑师 肖白云 3500403-019 至2026年11月	
工程名称: 将乐云栖央著房地产建设项目	
建设单位: 福建东南设计房地产开发有限公司将乐分公司	审定: 陈玉玲 项目负责: 肖白云 专业负责: 肖白云 审核: 陈有贤 校对: 陈强 设计: 黄照丽 制图: 黄照丽
图名: 总平面图	
工程编号: J2025-08	图别: 建筑施工
图号: 01	日期: 2025-05