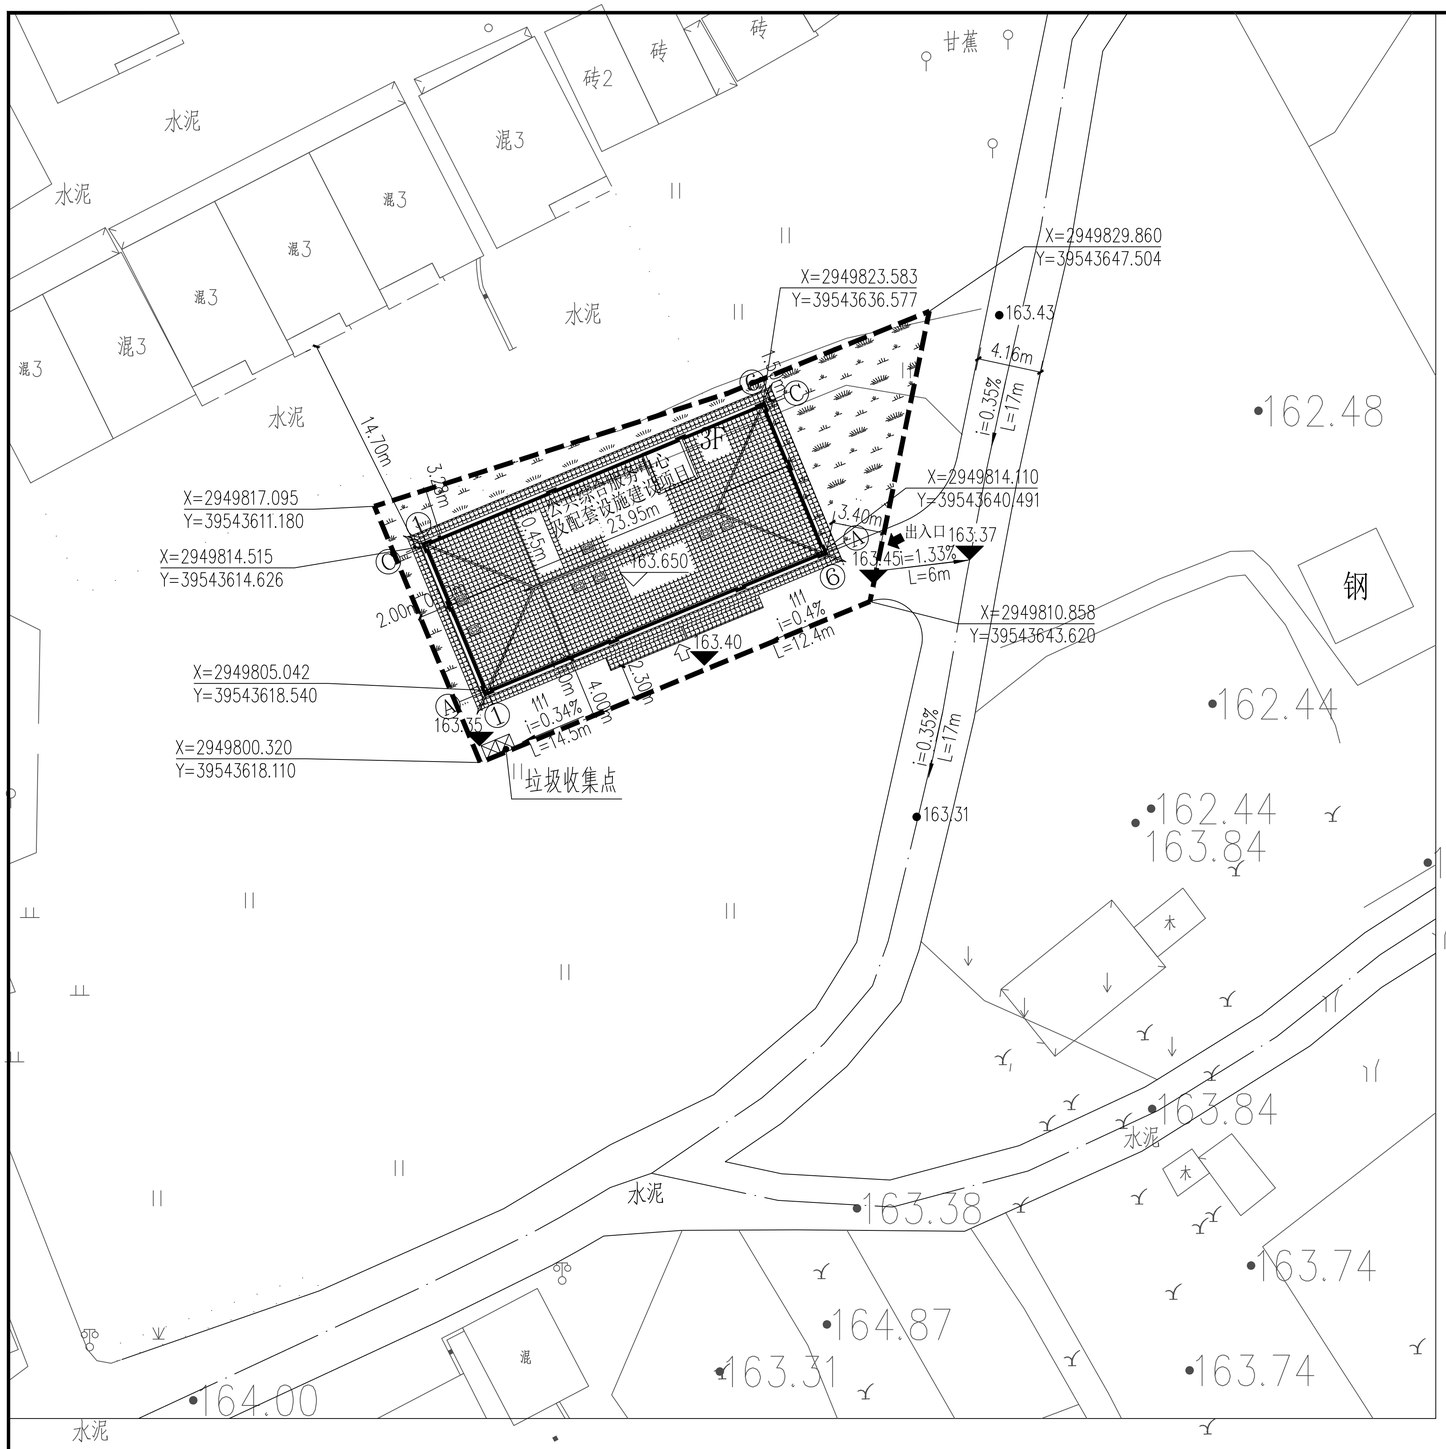

消防车道标识

消防车道、登高场地均应加设标识
具体做法有专业人员设计

总平面图 1:200

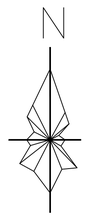

图 例

用地红线		室外标高	H
拟建建筑		室内标高	h
用地出入口		绿地	
建筑出入口		挡土墙	
排水方向	111	自然放坡	

主要经济技术指标

名 称	数 值	单 位
建设用地面积	558	平方米
总建筑面积	752.52	平方米
计容建筑面积	752.52	平方米
占地面积	250.84	平方米
容积率	1.35	
建筑密度	44.95	%
绿地率	30	%

总平面设计说明：

1：本图根据建设方提供的方案图及现状资料绘制，经建设方确认无误后，方可报有关单位审批审查。
2：图中坐标：建筑角点坐标为建筑物轴线坐标。
3：本图所注标高为黄海高程系。
4：本图道路做法详道路专业图纸。地面排水坡度不应小于0.2%。
5：路面上所有井口必须和路面标高相协调，不得高出路面，井盖均刷沥青漆防锈。
6：图中尺寸以米计，坡度以%计。
7：现场应经放样测绘单位核对无误后方可开槽施工。
8：本工程的室外道路、市政管线、景观设计仅为示意，另详专项图纸。
9：本项目规定建筑面积以最终测绘结果为准。
道路开口最终以规划部门批复的工程规划许可（路口）为准。
10：应在挡土墙或坡比值大于0.5的护坡顶面加设安全防护设施，做法参国标12J003:-/C26。
围墙，挡土墙及护坡做法详道路专业及景观专业图纸。
11：区内道路与绿地，铺地之间采用平道牙，以利于消防车通行，做法参国标12J003：7B/C7。
12：机动车行车道路为220厚C25透水混凝土路面，参12J003-4/C1。
13：本工程绿地种植适应当地气候和土壤条件的植物，绿化物种构成乔、灌、草及层间植物相结合的多层次植物群落。
14：消防车道与建筑物之间不应设置妨碍消防车操作的树木、架空管线等障碍物；同时应设有“消防车道 禁止占用”等字样的警示标识。消防车通道应设有消防车通道标识，且由消防专业人员制作。基地出入口加设设橡胶减速条。

中晟恒昌设计集团有限公司
—zhongsheng hengchang design group co.，LTD.—
资质证书编号：A352012352
建筑行业（建筑工程）乙级，市政行业乙级；
电力行业(送电工程、变电工程，新能源发电专业）乙级；水利行业丙级；风景园林专项乙级
环境工程(水污染防治工程；大气污染防治工程；固体废物处理处置工程）专项乙级
资质证书编号：A152012358
公路行业（公路）专业乙级

备注 REMARK

中华人民共和国一级注册建筑师
姓 名： 周 盈
注册号： 5201235-009
有效期： 至2026年10月

项目编码 STAMP
(打码机打码位置)

贵州省建设工程设计出图专用章
中晟恒昌设计集团有限公司
资质证书编号：A352012352 有效期至：2026年08月04日

审 定 AUTHORIZED FOR ISSUE BY	高 翔	
审 核 REVIEWED BY	高 翔	
项目负责 PROJECT DIRECTOR	周 盈	
专业负责 DISCIPLINE RESPONSIBLE	周 盈	
校 对 PERCHECKED BY	张廷涛	
设 计 DESIGNED BY	何林娟	

建设单位 CONSTRUCTE WITH
将乐县南口镇蛟湖村民委员会

工程名称 PROJECT
南口镇蛟湖村公共综合服务中心
及配套设施建设项目

子项名称 ITEM

图名 DRAWING TITLE 总平面图

设计号 PRO NO.	ZSHC-JL（2025）-SZ001		
图 号 DRAWING NO.	Z-01	版 次 CHANGED NO.	A
图 别 DWG TYPE	建筑 施工图	日 期 DATE	2025.04

注意：
本图须经签署并加盖本公司专用出图章方为有效；
本施工图应经相关部门审批通过后方可施工；
本图版权归中晟恒昌设计集团有限公司所有。