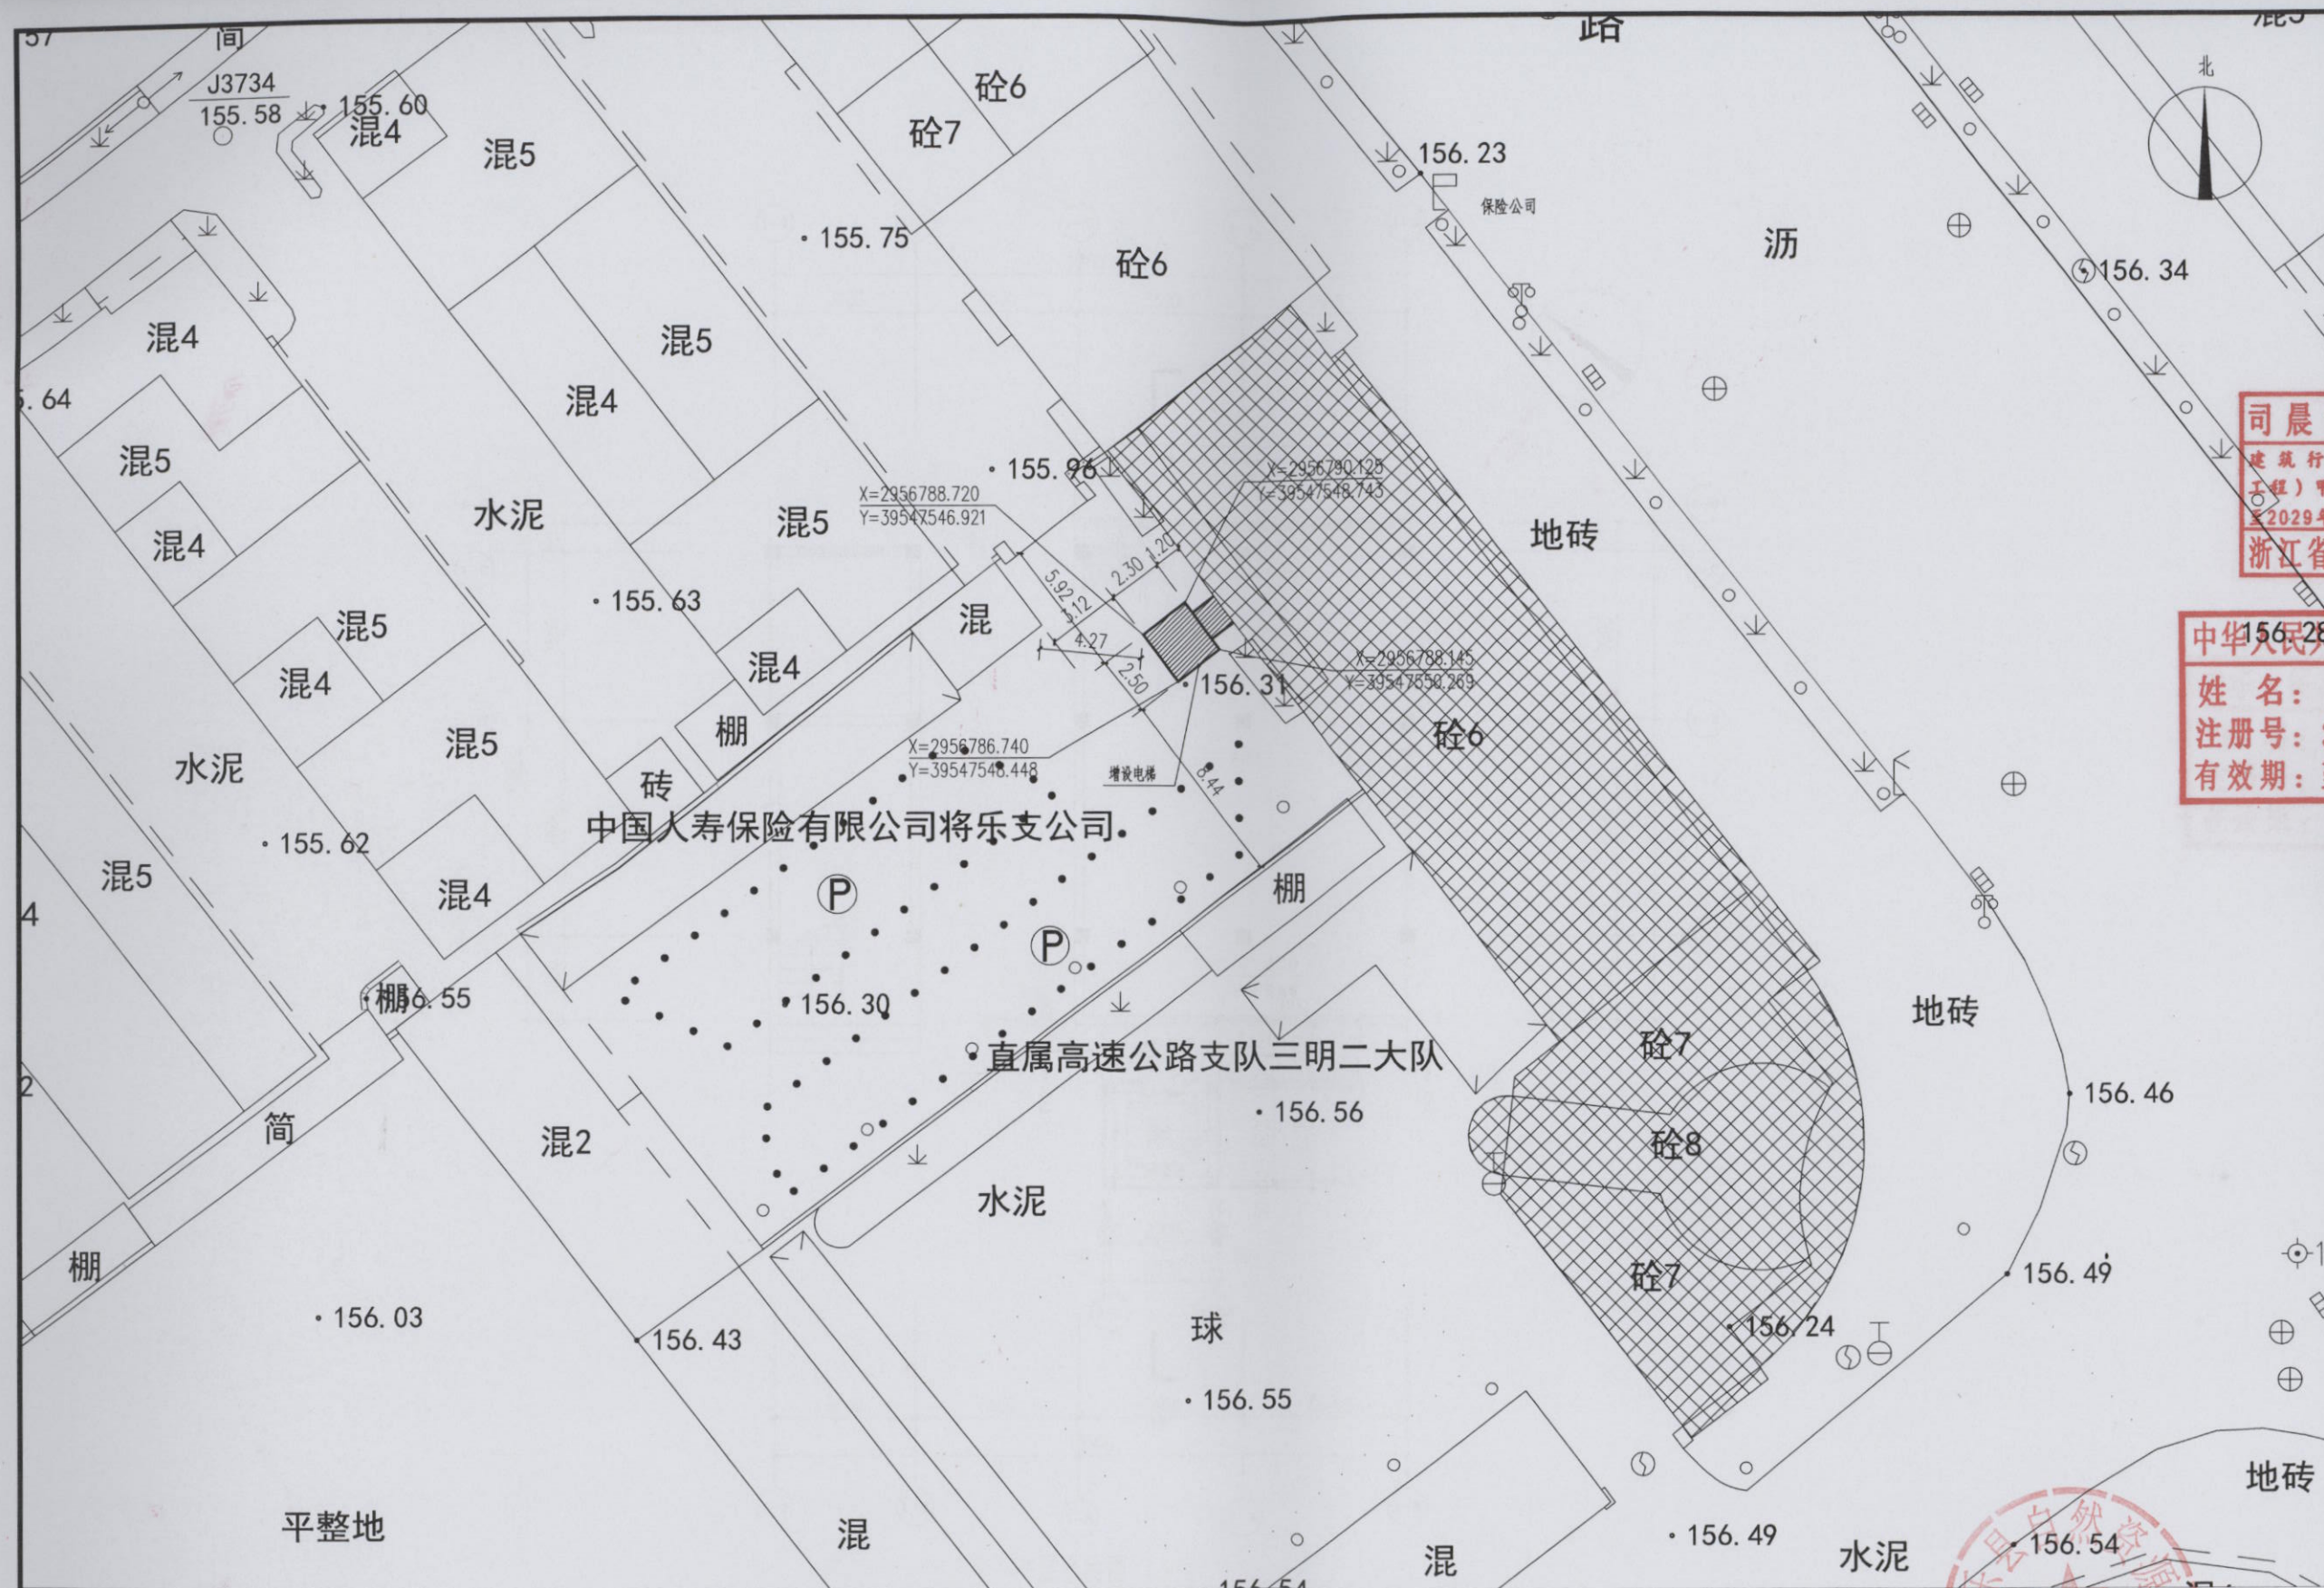

新增电梯位置示意图 1:200

说明：

1、本图为三明城市坐标系，所注尺寸均以米为单位，建筑所注尺寸为建筑外轮廓尺寸，各建筑间距均为外墙间距。建筑定位坐标均为轴线交点坐标。

2、新增电梯对原有建筑的结构安全和使用功能不造成不良影响；

3、新增电梯对原有建筑的日照及消防疏散不造成影响；

4、新增电梯未占用原消防车道及消防登高操作场地；

5、新增电梯，一层建筑面积5.75M²，总建筑面积 50.33M²。

图例

- 现状建筑示意
- 新增电梯示意

电梯技术经济指标	
建筑面积	50.33平方米
计容建筑面积	50.33平方米
占地面积	5.75平方米
建筑高度	22.05米

会签栏	
建筑 ARCHITECTURE	
结构 STRUCTURE	
给排水 W. SAUR	
电气 ELECTRIC	
暖通 HVAC	
弱电 WEAK	
动力 POWER	
煤气 GAS	

备注栏

司晨设计集团有限公司
建筑行业（建筑工程）甲级（有效期★NO:A133025629
至2029年01月19日）
浙江省住房和城乡建设厅监制

中华人民共和国一级注册建筑师
姓名：任丽
注册号：3302562-014
有效期：至2026年04月28日

司晨设计集团有限公司
SI CHEN DESIGN GROUP CO.,LTD.
建筑行业（建筑工程）甲级 A133025629
风景园林工程设计专项乙级 A233025626
市政行业（给水/排水/道路/环境卫生）工程专业乙级 A233025626
城乡规划编制乙级 规划证书[2019]1号

合作设计单位

签署栏		
审定 APPROVED BY	钟军	
审核 VERIFIED BY	任丽	
项目负责人 PROJECT DIRECTOR BY	任丽	
专业负责人 DISCIPLINE RESPONSIBLE BY	任丽	
校对 CHECKED BY	邹澄波	
设计 DESIGNED BY	杨念	
制图 DRAWN BY	杨念	
方案 SCHEME DESIGN	余伟	

建设单位 CLIENT	中国人寿保险股份有限公司将乐县支公司
工程名称 PROJECT	中国人寿保险股份有限公司将乐县支公司加装电梯项目
子项名称 SUBITEM TITLE	
图纸名称 DRAWING TITLE	新增电梯位置示意图
版次 EDITION	1
专业 DISCIPLINE	建筑
工程编号 JOB NO.	SMSC-A-2025017
设计阶段 STATUS	施工图
图号 DRAWING NO.	JS-02
比例 SCALE	1:100
日期 DATE	2025.03

将乐县自然资源局 审批专用章 3504281000293

未加盖本公司出图章无效 A2